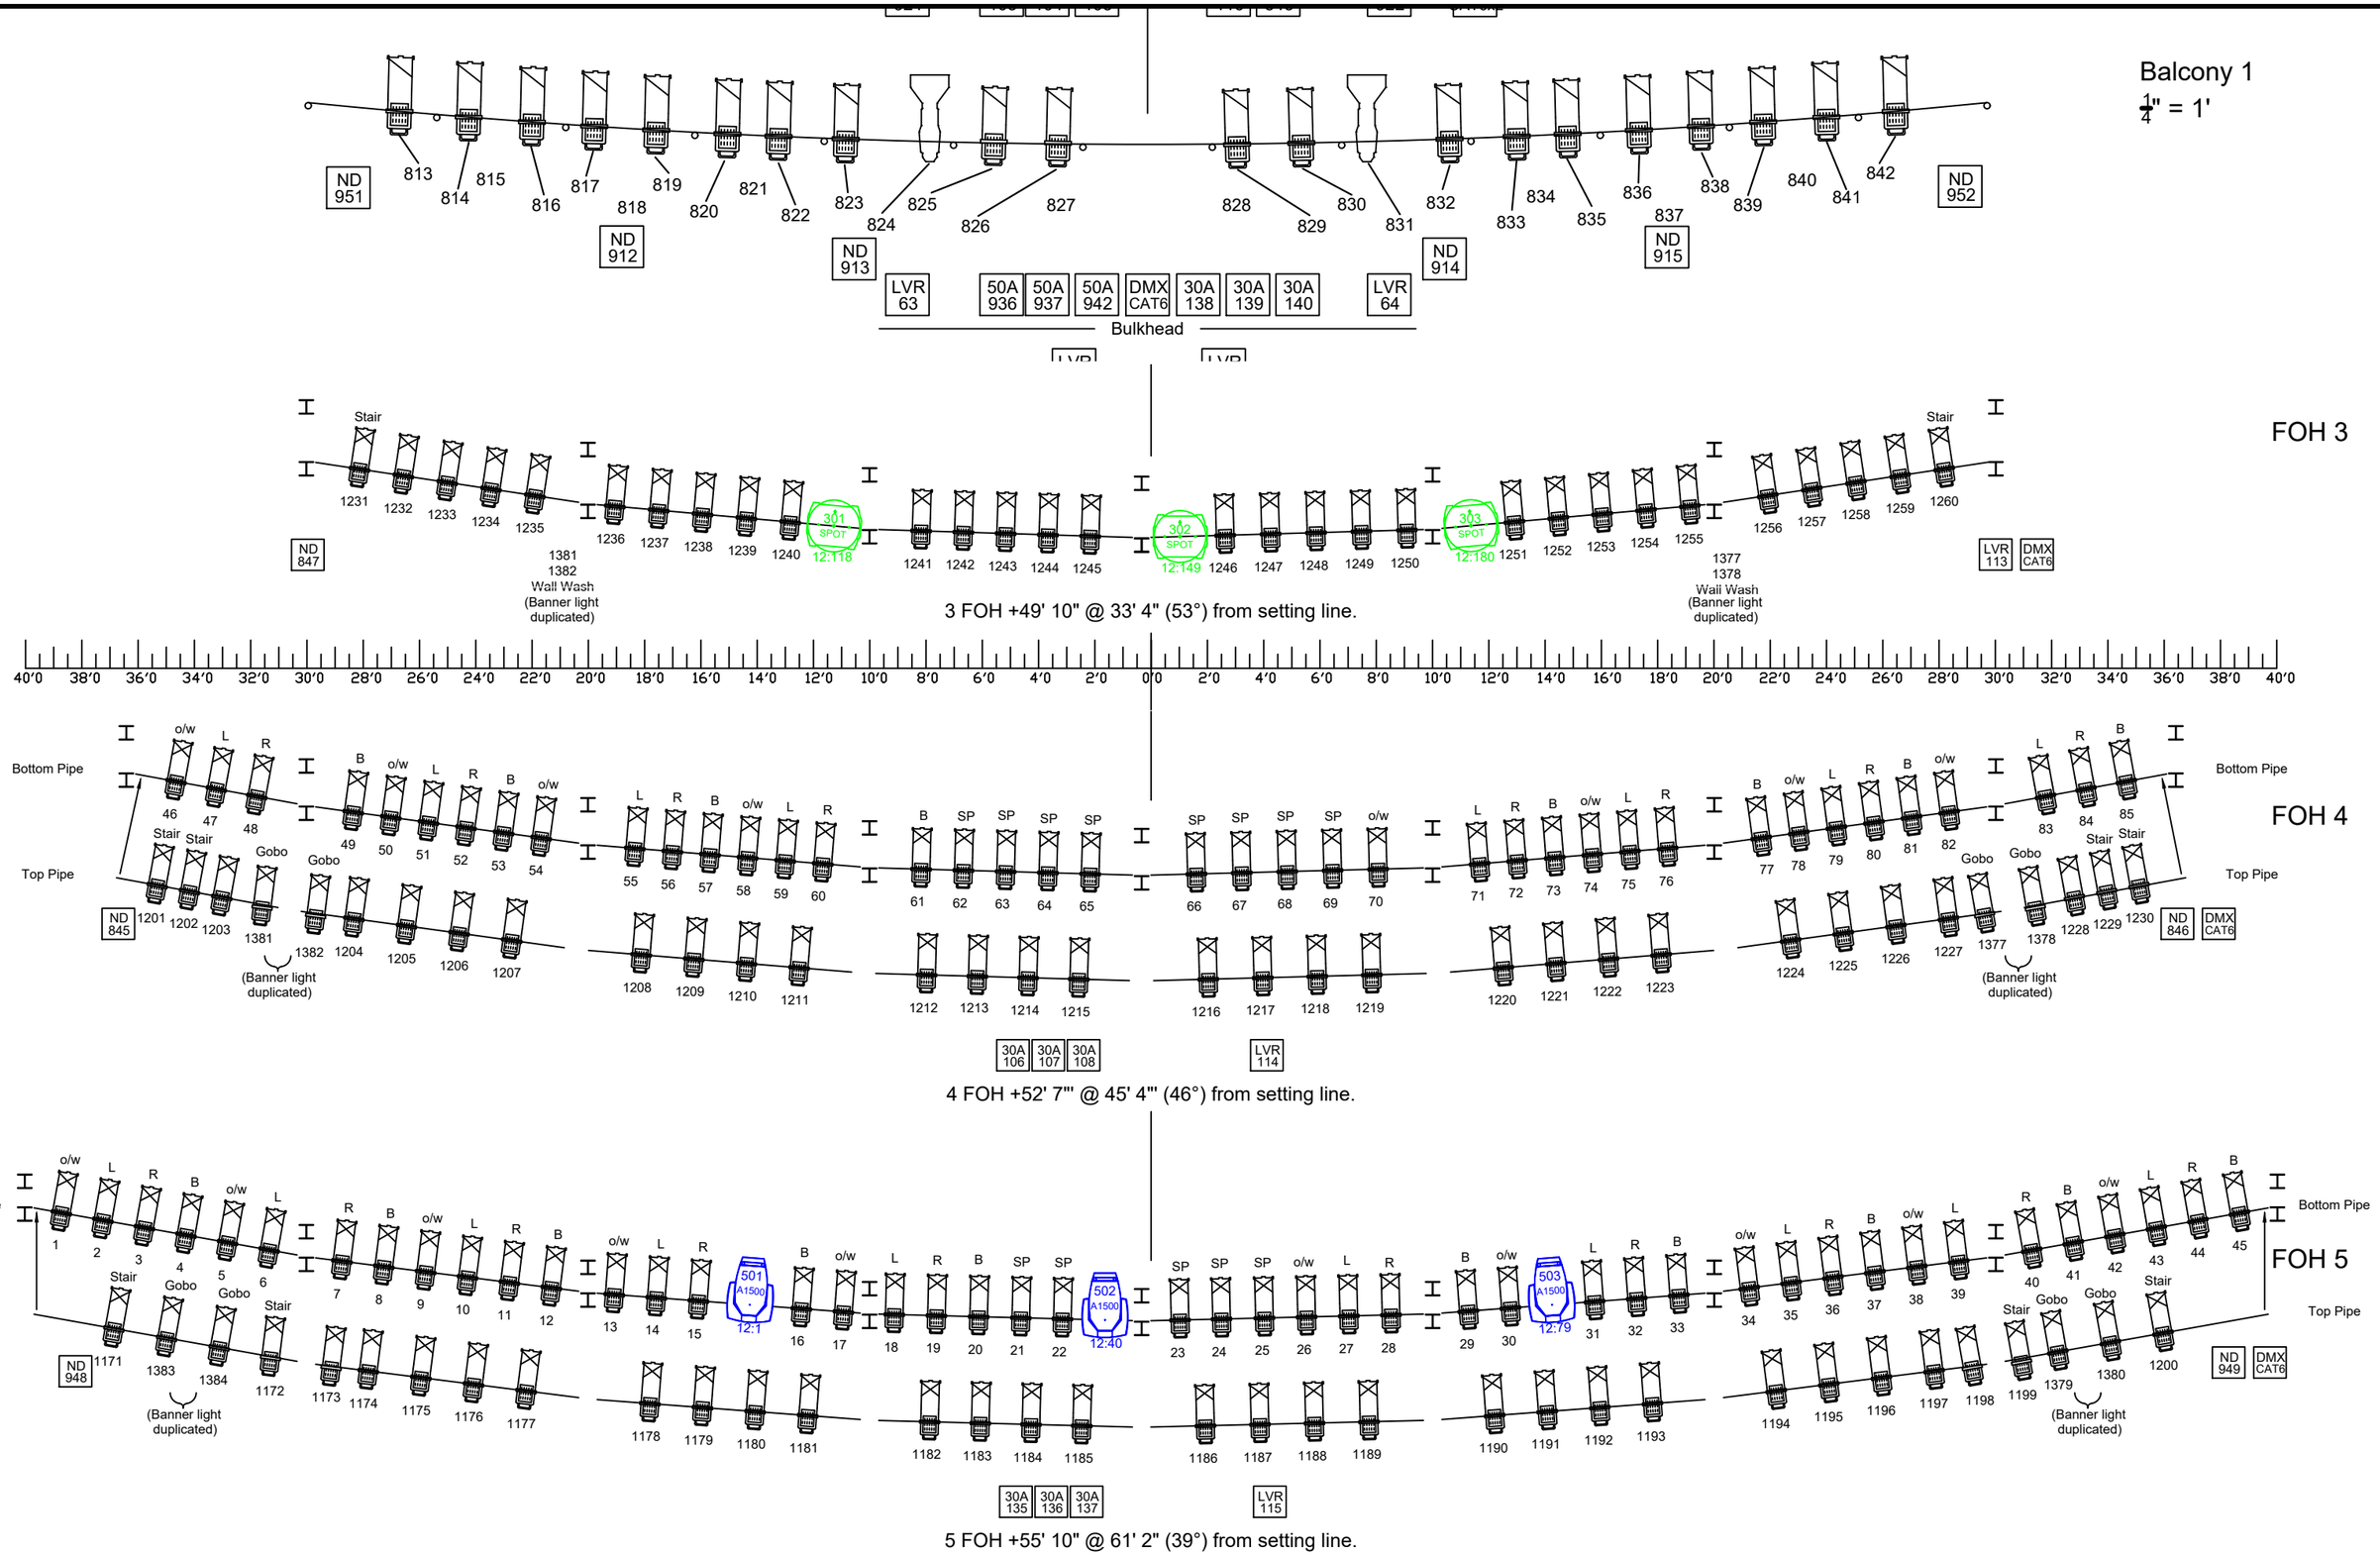
Balcony 1
1/4" = 1'
ND 951
ND 912
ND 913
LVR 63
50A 936
50A 937
50A 942
DMX CAT6
30A 138
30A 139
30A 140
LVR 64
ND 914
ND 915
ND 952
Bulkhead
FOH 3
Stair
ND 847
Wall Wash (Banner light duplicated)
LVR 113
DMX CAT6
3 FOH +49' 10" @ 33' 4" (53°) from setting line.
FOH 4
Bottom Pipe
Top Pipe
ND 845
ND 846
30A 106
30A 107
30A 108
LVR 114
4 FOH +52' 7"' @ 45' 4"' (46°) from setting line.
FOH 5
ND 948
ND 949
30A 135
30A 136
30A 137
LVR 115
5 FOH +55' 10" @ 61' 2" (39°) from setting line.
3/16"=1' (except Balcony) Updated February 7, 2017